Dnr: B-2024-220

Situationsplan för del av

TÄLJE 11:2
Söderhamnsporten

SÖDERHAMNS KOMMUN GÄVLEBORGS LÄN

2025-03-27

Sammanställt av Petter Jonegård Planeringsarkitekt FPR/MSA

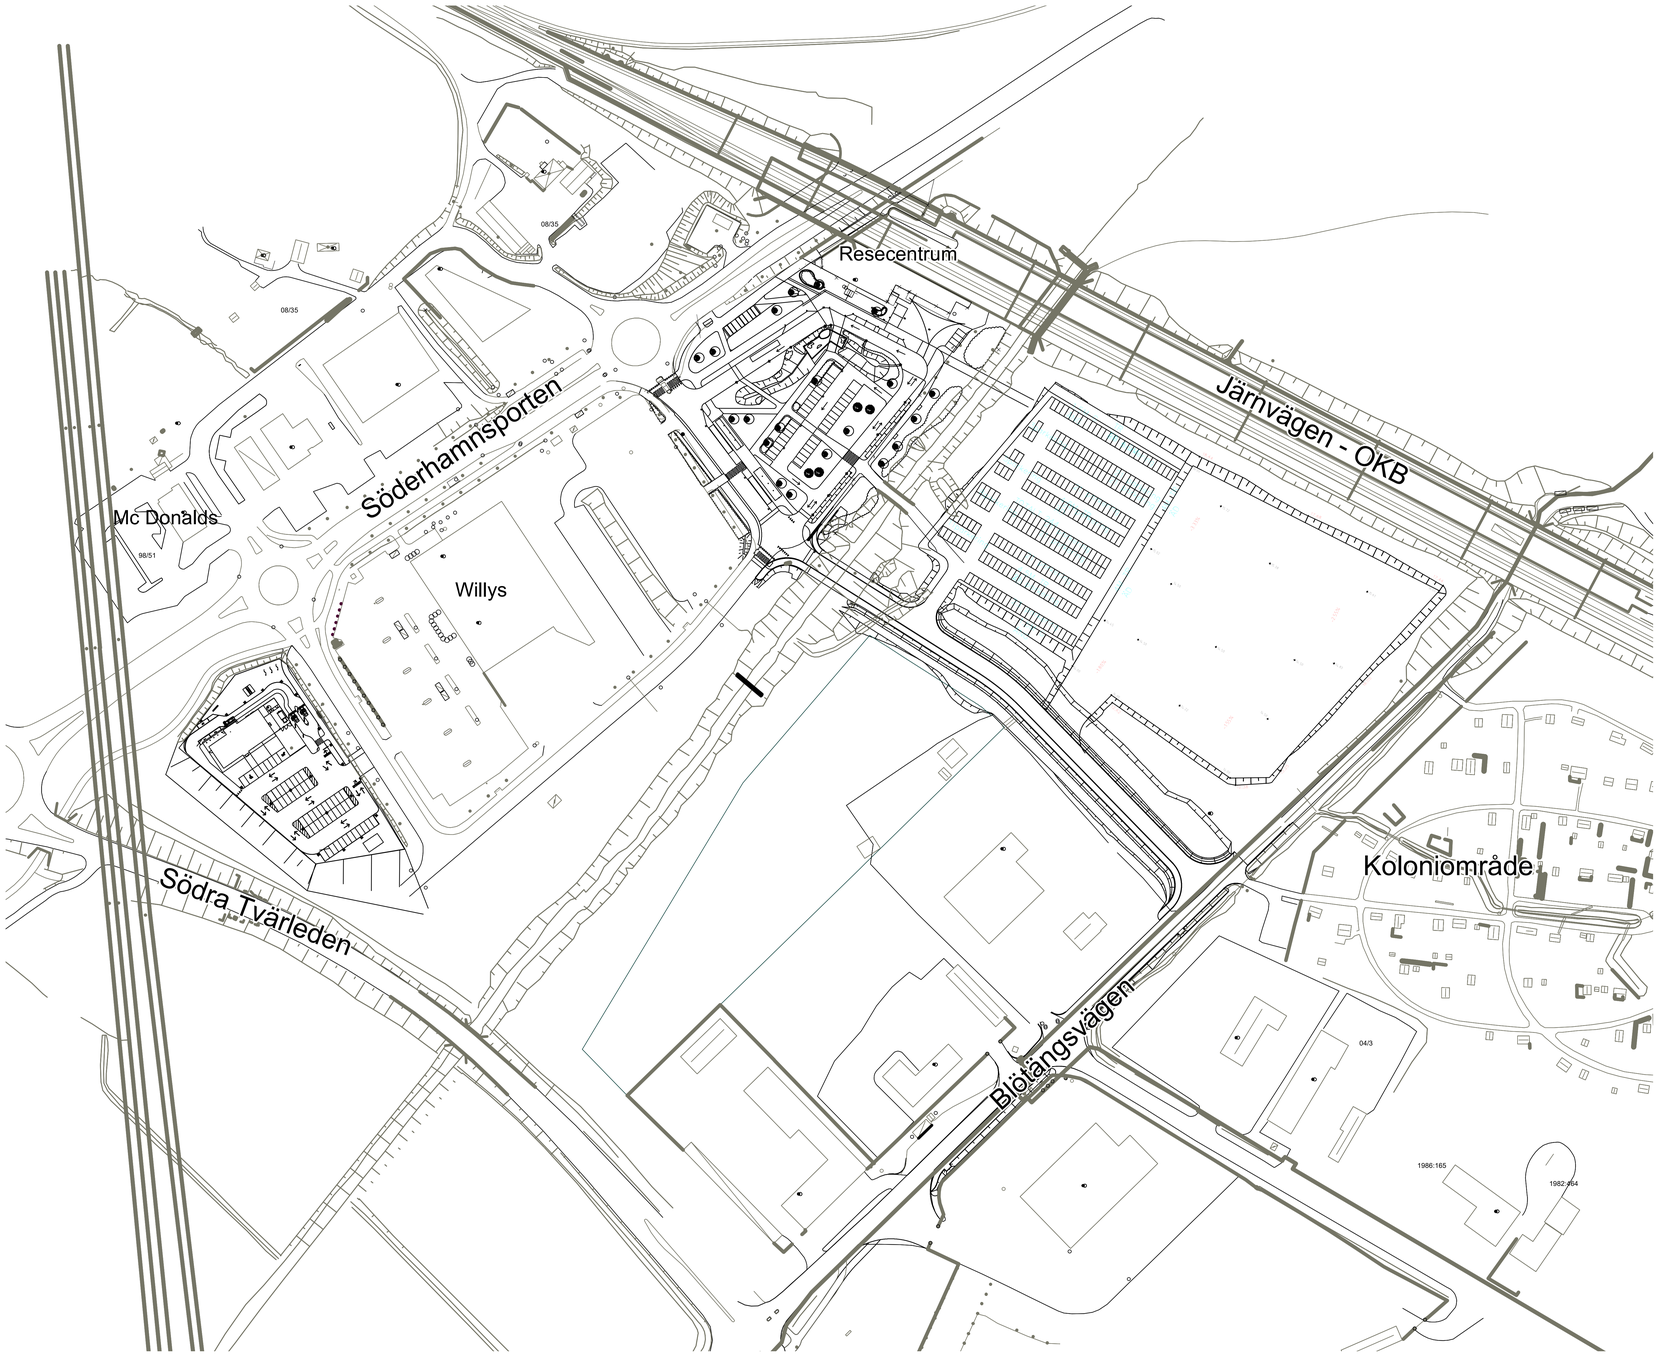

0 10 20 30 40 50 60 70 80 90 100 meter

Skala (A0): 1:1000

N